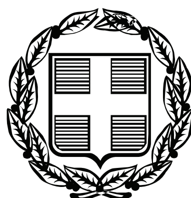


ΕΦΗΜΕΡΙΣ ΤΗΣ ΚΥΒΕΡΝΗΣΕΩΣ

ΤΗΣ ΕΛΛΗΝΙΚΗΣ ΔΗΜΟΚΡΑΤΙΑΣ

ΤΕΥΧΟΣ ΤΕΤΑΡΤΟ **Αρ. Φύλλου 13**

22 Ιανουαρίου 2007

ΠΕΡΙΕΧΟΜΕΝΑ

ΑΠΟΦΑΣΕΙΣ

ΑΠΟΦΑΣΕΙΣ

Αριθμ. Δ.Δ. 4124 (1)

Κήρυξη ως αναδασωτέων εκτάσεων εμβαδού E_1= 585,84 τ.μ. και E_2= 1082,76 τ.μ. στη θέση «Γκόλνιες» στο Δ.Δ. Περιστεράς Δήμου Βασιλικών του Νομού Θεσ/νίκης.

Ο ΓΕΝΙΚΟΣ ΓΡΑΜΜΑΤΕΑΣ ΠΕΡΙΦΕΡΕΙΑΣ ΚΕΝΤΡΙΚΗΣ ΜΑΚΕΔΟΝΙΑΣ

Έχοντας υπόψη:

1. Τις διατάξεις: α) Του όρθρου 117 παρ. 3 του Συντάγματος της Ελλάδας, β) Του ν. 3299/1955 περί διοικητικής αποκέντρωσης όπως αυτές τροποποιήθηκαν μεταγενέστερα, γ) Του ν. 2503/1997 Διοίκηση, οργάνωση, στελέχωση της Περιφέρειας κ.λπ. δ) Του ν. 998/1979 Περί προστασίας των Δασών και των Δασικών εν γένει εκτάσεων της Χώρας και ειδικότερα: δα) Του άρθ. 41 παρ. 1 δβ) Του άρθ. 38 παρ. 1.

2. Τις εξής διαταγές του Υπουργείου Γεωργίας: α) 160417/1180/9.7.1980. β) Την 182447/3049/24.9.1980.

3. Το γεγονός ότι δεν έχει εκδοθεί έγκριση για την εκχέρσωση της υπόψη έκτασης με την διαδικασία του άρθ. 13 του ν. 1734/1987.

4. Την υπ’ αριθμ. 5631/26.7.2000 (ορθή επανάληψη 11.8.2000) απόφαση Γεν. Γραμματέα Περιφέρειας Κεντρ. Μακεδονίας «Ορισμός εισηγητών και μεταβίβασης εξουσίας υπογραφής εγγράφων και άλλων πράξεων στον Γενικό Δ/ντή στους προϊσταμένους Διευθύνσεων και Προϊσταμένους Τμημάτων και Γραφείων των Υπηρεσιών της Περιφέρειας.

5. Την υπ’ αριθμ. 7750/19.12.2006 πρόταση του αρμόδιου Δασαρχείου Θεσ/νίκης σχετικά με την κήρυξη ως αναδασωτέων των αναφερομένων στο θέμα εκτάσεων, αποφασίζουμε:

Κηρύσσουμε ως αναδασωτέες, δημόσιες δασικές εκτάσεις εμβαδού E_1= 585,84 τ.μ. (πεντακοσίων ογδόντα πέντε τ.μ. και ογδόντα τεσσάρων εκατοστών του τ.μ.) και E_2= 1082,76 τ.μ. (χιλίων ογδόντα δύο τ.μ. και εβδομήντα έξη εκατοστών του τ.μ.). Οι εκτάσεις αυτές, απεικονίζονται με στοιχεία E_1 (Λ-Μ-Ν-Ο-Λ) και E_2 (Ζ-Η-Ι-Κ-Π-Ζ) στο προσαρτημένο στην παρούσα απόφασή μας διάγραμμα το οποίο αποτελεί αναπόσπαστο μέρος αυτής και έχουν όρια: Η έκταση E_1 Βόρεια: Με τμήμα εγκαταληφθείσας οδού. Νότια: Με επαρχιακή οδό Βασιλικών-Περιστεράς. Ανατολικά: Με μη δασική έκταση. Δυτικά: Με μη δασική έκταση. Η έκταση E_2 Βόρεια: Με επαρχιακή οδό Βασιλικών - Περιστεράς. Νότια: Με δασική έκταση. Ανατολικά: Με δασική και μη δασική έκταση. Δυτικά: Με μη δασική έκταση. Σκοποί της κήρυξης των ανωτέρω εκτάσεων ως αναδασωτέων είναι η διατήρηση του δασικού χαρακτήρα αυτών, ο αποκλεισμός διάθεσης τους για άλλη χρήση και η αποκατάσταση της καταστραφείσας από εκχέρσωση δασικής βλάστησης, αποτελούμενης από πρίνο, (σε ποσοστό 40%).

Η απόφαση αυτή να δημοσιευθεί στην Εφημερίδα της Κυβερνήσεως.

Θεσσαλονίκη, 22 Δεκεμβρίου 2006

Με εντολή Γενικού Γραμματέα Περιφέρειας
Ο Διευθυντής
ΓΕΩΡΓΙΟΣ ΠΕΤΡΟΥ

ΕΘΝΙΚΟ ΤΥΠΟΓΡΑΦΕΙΟ
Για τεχνικούς λόγους στο σχεδιάγραμμα
έγινε σμίκρυνση κατά ποσοστό 78 %

Ανήκει στην αριθ. 4124/2006
απόφαση της Δ/νσης Δασών Ν. Θεσ/νίκης


ΔΙΑΓΡΑΜΜΑ

Δημόσιας δασικής έκτασης που εκχερσώθηκε παράνομα στην περιοχή του Δ.Δ Περιστεράς του Δ.Δ Βασιλικών

Εμβαδόν ΛΜΝΟΛ, Ε1=515,84 τ.μ
Όρια έκτασης :
Β: εγκαταληφθέν τμήμα οδού
Ν: επαρχιακή οδός Βασιλικών-Περιστεράς
Α: μη δασική έκταση
Δ: μη δασική έκταση

Εμβαδόν ΖΗΙΚΠΖ, Ε2 = 1.082,76 τ.μ
Όρια έκτασης
Β: επαρχιακή οδός Βασιλικών-Περιστεράς
Ν: δασική έκταση
Α : δασική και μη δασική έκταση
Δ: μη δασική έκταση

Απόσπασμα κτηματικού χάρτη
περιοχής Περιστεράς
Κλίμακα 1:1.000

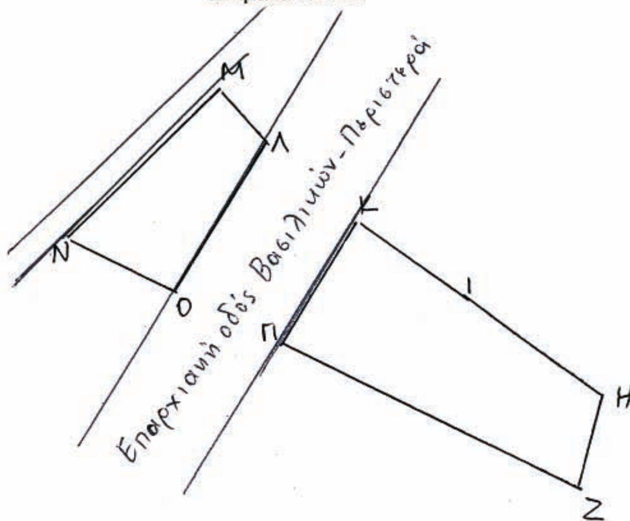

Απόσπασμα χάρτη Γ.Υ.Σ
Κλίμακα 1:50.000



ΣΥΝΤΕΤΑΓΜΕΝΕΣ (Ε1)
(40° 45΄, - 0 45΄)
Λ) 16043.70,-25374.50
Μ) 16035.90,-25364.80
Ν) 16009.00,-25388.80
Ο) 16028.00,-25399.00

ΣΥΝΤΕΤΑΓΜΕΝΕΣ (Ε2)
(40° 45΄ , -0 45΄)
Ζ) 16094.00,-25434.70
Η) 16098.40,-25419.20
Ι) 16076.60,-25401.80
Κ) 16058.40,-25388.30
Π) 16045.50,-25408.50

Θεσ/νικη 19 /12/06

Η Συντάκτρια

ΝΗ ΑΓΓΕΛΙΔΟΥ
ΛΟΓΟΣ Α' ΒΑΘΜ

Ο Δασάρχης Θεσ/νίκης



Γεώργιος Λιβαδιώτης
Δασολόγος Α'

Θεσ/νίκη 22-12-06

Ο Δ/ντης Δασών Θεσ/νίκης



ΓΕΩΡΓΙΟΣ ΠΕΤΡΟΥ
ΔΑΣΟΛΟΓΟΣ

Αριθμ. 34686 (2)

Καθορισμός οριογραμμών αιγιαλού και παραλίας, στην περιοχή «Βλυχάδια» Δ.Δ. Σκινιά Δήμου Αγίου Νικολάου.

Ο ΓΕΝΙΚΟΣ ΓΡΑΜΜΑΤΕΑΣ ΠΕΡΙΦΕΡΕΙΑΣ ΚΡΗΤΗΣ

Έχοντας υπόψη:

1. Τις διατάξεις των άρθρων 3, 4, 5 και 6 του ν. 2971/2001 (Φ.Ε.Κ. 285/Α/19.12.2001), «περί αιγιαλού και παραλίας».

2. Τις διατάξεις του άρθρου 5 του ν.δ. 439/1970, «περί συμπληρώσεως των διατάξεων περί αιγιαλού».

3. Τις διατάξεις του άρθρου 5 του ν. 3200/1955, (Φ.Ε.Κ. 97/Α/1955) «περί διοικητικής αποκέντρωσης», όπως αυτές τροποποιήθηκαν, συμπληρώθηκαν και ισχύουν σήμερα.

4. Τις διατάξεις των παραγρ. 2 Α 6 του άρθρου 1 του ν. 2503/1997 (Φ.Ε.Κ. 107/Α) «Διοίκηση, Οργάνωση, Στελέχωση της Περιφέρειας, ρύθμιση θεμάτων για την Τοπική Αυτοδιοίκηση και άλλες διατάξεις.

5. Την υπ' αριθμ. 1063649/790/Α0006/8.8.2004 (Φ.Ε.Κ. 985/Β) απόφαση του Υπουργού Οικονομίαςκαι Οικονομικών περί «καταγραφής διοικητικής κωδικοποίησης» των αρμοδιοτήτων που περιέρχονται στους Γενικούς Γραμματείς Περιφερειών κατά τις διατάξεις του άρθρου 46 -παρ. 21 του ν. 3220/2004.

6. Την υπ' αριθμ. 37930/Δ10Ε/1264/14.10.2005 (Φ.Ε.Κ. 1432/Β/2005) κοινή υπουργική απόφαση του Πρωθυπουργού και του Υπουργού Οικονομίας και Οικονομικών για τον καθορισμό αρμοδιοτήτων των Υφυπουργών Οικονομίας και Οικονομικών», καθώς και την τροποποιητική αυτής υπ' αριθμ. 5733/ΔΙΟΕ 179/9.2.2006 (Φ.Ε.Κ. 204/Β).

7. Την από 10.4.2006 αίτηση των Φλαμπούρη Μιχαήλ και Χρήστου, που ζητούν τον καθορισμό των οριογραμμών αιγιαλού και παραλίας στην περιοχή.

8. Την από 6.7.2006 έκθεση της επιτροπής καθορισμού των ορίων αιγιαλού και παραλίας, στην περιοχή «Βλυχάδια» Δ.Δ. Σκινιά Δήμου Αγίου Νικολάου και το από Ιανουάριο 2006 τοπογραφικό, υψομετρικό και κτηματογραφικό διάγραμμα, κλίμακας 1:500, το οποίο έχει συνταχθεί από τον Πολιτικό και Τοπογράφο Μηχανικό Μπουτσάκη Μανώλη σε μία (1) πινακίδα και ελέγχθηκε για την ακρίβεια της αποτύπωσης στις 6.7.2006 από την Βασαρμίδη Ερωφίλη, Τοπογράφο Μηχανικό της Κτηματικής Υπηρεσίας Λασιθίου, ενώ θεωρήθηκε από την Χριστοφίδη Μαρία, αναπλ. προϊστάμενη της Κτηματικής Υπηρεσίας Λασιθίου την ίδια ημερομηνία.

9. Το υπ' αριθμ. Φ 544.5/1113/06 ΣΧ 5850/6.11.2006 έγγραφο του Γενικού Επιτελείου Ναυτικού, με το οποίο συμφωνεί με τις οριογραμμές του αιγιαλού και της παραλίας, όπως τις έχει προτείνει η αρμόδια επιτροπή, αποφασίζουμε:

Επικυρώνουμε την από 6.7.2006 έκθεση της κατά το άρθρο 3 του ν. 2971/2001 αρμόδιας επιτροπής περί χάραξης των ορίων του αιγιαλού, παραλίας στην περιοχή «Βλυχάδια» Δ.Δ. Σκινιά Δήμου Αγίου Νικολάου και το από Ιανουάριο 2006 τοπογραφικό, υψομετρικό και κτηματογραφικό διάγραμμα, κλίμακας 1:500, το οποίο έχει συνταχθεί από τον Πολιτικό και Τοπογράφο Μηχανικό Μπουτσάκη Μανώλη σε μία (1) πινακίδα και ελέγχθηκε για την ακρίβεια της αποτύπωσης στις 6.7.2006 από την Βασαρμίδη Ερωφίλη, Τοπογράφο Μηχανικό της Κτηματικής Υπηρεσίας Λασιθίου, ενώ θεωρήθηκε από την Χριστοφίδη Μαρία, αναπλ. προϊστάμενη της Κτηματικής Υπηρεσίας Λασιθίου την ίδια ημερομηνία.

Στο τοπογραφικό αυτό διάγραμμα καθορίστηκαν

Η οριογραμμή αιγιαλού με κόκκινη συνεχή πολυγωνική γραμμή, με τα στοιχεία Α1-Α2-Α3-.........-Α27-Α28

Η οριογραμμή παραλίας με κίτρινη συνεχή πολυγωνική γραμμή, με τα στοιχεία Π1-Π2-Π3-............-Π27-Π28-Π29.

Η ζώνη παραλίας πλάτους 10,0 μ. για την εξυπηρέτηση των σκοπών της παρ.2 του αρθ.1 του ν. 2971/2001.

Υπάρχουν μεταξύ των κορυφών Α12-Α15 μια προβλήτα από beton και δύο κλίμακες καθόδου στην παραλία

Δεν υπάρχει παλαιός αιγιαλός.

Η απόφαση αυτή μαζί με την έκθεση της επιτροπής και το τοπογραφικό διάγραμμα να δημοσιευθούν στην Εφημερίδα της Κυβερνήσεως.

Ηράκλειο, 22 Δεκεμβρίου 2006

Ο Γενικός Γραμματέας Περιφέρειας
ΣΕΡΑΦΕΙΜ ΤΣΟΚΑΣ

ΕΚΘΕΣΗ

καθορισμού ορίων αιγιαλού και παραλίας στην περιοχή «Βλυχάδια» Δ.Δ. Σκινιά Δήμου Αγίου Νικολάου

Στον Άγιο Νικόλαο, σήμερα την 6.7.2006 οι παρακάτω: Χριστοφίδη Μαρία, αναπλ. προϊστάμενη της Κτηματικής Υπηρεσίας Λασιθίου Παυλίδης Ευάγγελος, Δ/ντης της Δ/νσης Πολεοδομίας της Νομ/κής Αυτ/σης Λασιθίου Μελισουργάκης Ιωάννης, Υπολιμενάρχης του Λ/Χ Αγιου Νικολάου Βασαρμίδου Ερωφίλη, Τοπογράφος Μηχανικός της Κτηματικής Υπηρεσίας Λασιθίου Μαυράκης Εμμανουήλ, Δ/ντης της ΔΙ.ΠΕ.ΧΩ. της Περιφέρειας Κρήτης, ο οποίος δεν προσήλθε, αν και προσκλήθηκε,

που αποτελούμε την επιτροπή καθορισμού ορίων αιγιαλού και παραλίας, όπως προβλέπεται από το άρθρο 3 του ν. 2971/2001, που συγκροτήθηκε με την υπ' αριθμ. 4665/28.2.2005 απόφαση του Γενικού Γραμματέα Περιφέρειας Κρήτης, μετά από αυτοψία επί τόπου στην περιοχή «Βλυχάδια» Δ.Δ. Σκινιά Δήμου Αγίου Νικολάου και αφού λάβαμε υπόψη:

1. Την από 10.4.2006 αίτηση του Φλαμπούρη Μιχαήλ και Χρήστου, που ζητά τον καθορισμό των οριογραμμών αιγιαλού και παραλίας στην περιοχή.

2. Τις σχετικές διατάξεις του ν. 2971/2001 «περί αιγιαλού, παραλίας και άλλες διατάξεις»,

3. Το τοπογραφικό διάγραμμα σε κλίμακα 1/500, που σύνταξε ο Μπουτσάκης Μανώλης Πολιτικός και Τοπογράφος Μηχ/κός τον Ιανουάριο 2006 που έλεγξε η Βασαρμίδου Ερωφίλη, Τοπογράφος Μηχανικός της Κτηματικής Υπηρεσίας Λασιθίου την 6.7.2006 και θεώρησε η Χριστοφίδη Μαρία, αναπλ. προϊστάμενη της Κτηματικής Υπηρεσίας Λασιθίου την 6.7.2006.

4. Τα στοιχεία καθορισμού αιγιαλού και παραλίας που προβλέπονται από το άρθρο 9 του ν. 2971/2001 και ειδικότερα:

α. Τη γεωμορφολογία του εδάφους για την οποία αναλυτικά αναφέρεται ότι:

1. Η μορφολογία της ακτής συνίσταται από βραχώδη πρανή με απότομες κλίσεις και μέτρια άψη

2. Της ακτής συνέχονται εκτάσεις πεδινές έδαφος γαιώδες, εν μέρει εντός οικισμού, αραιοδομημένες, χέρσες με χρήση κατοικίας.

3. Τα φυσικό όριο βλάστησης συνίσταται από χαμηλή ποώδη φυσική βλάστηση (αγριόχορτα).

β. Το γεγονός ότι στη περιοχή δεν εντοπίστηκαν παράκτιοι πόροι.

γ. Τα πορίσματα από την εκτίμηση των μετεωρολογικών στοιχείων της περιοχής, ήτοι το γεγονός ότι η περιοχή προσβάλλεται από ανέμους ισχυρής έντασης Β διευθύνσεων.

δ. Τη μορφολογία του πυθμένα ο οποίος συνίσταται από βραχώδη ανώμαλη σύσταση.

ε. Τον τομέα ανάπτυξης κυματισμού σε σχέση με το μέτωπο της ακτής, ότι δηλαδή πρόκειται για ακτή που βρίσκεται σε ανοιχτή θαλάσσια περιοχή με μεγάλο ανάπτυγμα πελάγους.

στ. Την μη ύπαρξε εγκεκριμένων χωροταξικών κατευθύνσεων και χρήσεων γης που επηρεάζουν την παράκτια ζώνη.

ζ. Την μη ύπαρξη δημοσίων καταγεγραμμένων κτημάτων κάθε κατηγορίας που βρίσκονται σε άμεση γειτνίαση με την παράκτια ζώνη.

η. Το γεγονός ότι υπάρχει κτηματολόγιο στην περιοχή που βρίσκεται σε εξέλιξη.

θ. Την μη ύπαρξη ευπαθών οικοσυστημάτων και προστατευόμενων περιοχών, καθορίζει:

Τις οριογραμμές αιγιαλού και παραλίας και την ζώνη παραλίας στο παραπάνω τοπογραφικό διάγραμμα ως εξής:

ΓΡΑΜΜΗ ΑΙΓΙΑΛΟΥ με κόκκινη συνεχή πολυγωνική γραμμή όπως ορίζεται από τα σημεία Α1-Α2-Α3-Α4-Α5-Α6-Α7-Α8-Α9-Α10-Α11-................Α26-Α27-Α28.

ΓΡΑΜΜΗ ΠΑΡΑΛΙΑΣ με κίτρινη συνεχή πολυγωνική γραμμή όπως ορίζεται από τα σημεία Π1-Π2-Π3-Π4-Π5-Π6-Π7-Π8-Π9-Π10-Π11-................Π26-Π27-Π28.


ΖΩΝΗ ΠΑΡΑΛΙΑΣ, καθορίζει ζώνη παραλίας πλάτους 10,0 μ. για την εξυπηρέτηση των σκοπών της παρ.2 του άρθρου 1 του ν. 2971/2001.

Δεν υπάρχουν κτίσματα στον αιγιαλό εκτός από προβλήτα από beton και δύο κλίμακες καθόδου στην παραλία μεταξύ των κορυφών Α12-Α15.

Η επιτροπή δεν διαπίστωσε την ύπαρξη παλαιού αιγιαλού.


Οι συντεταγμένες των κορυφών της πολυγωνικής γραμμής του αιγιαλού και της παραλίας είναι ενταγμένες σε κρατικό τριγωνομετρικό δίκτυο ΕΓΣΑ 87.

Η Πρόεδρος
ΜΑΡΙΑ ΧΡΙΣΤΟΦΙΔΗ
Τα Μέλη
ΕΥΑΓΓΕΛΟΣ ΠΑΥΛΙΔΗΣ
ΙΩΑΝΝΗΣ ΜΕΛΙΣΣΟΥΡΓΑΚΗΣ
ΕΡΩΦΙΛΗ ΒΑΣΑΡΜΙΔΟΥ

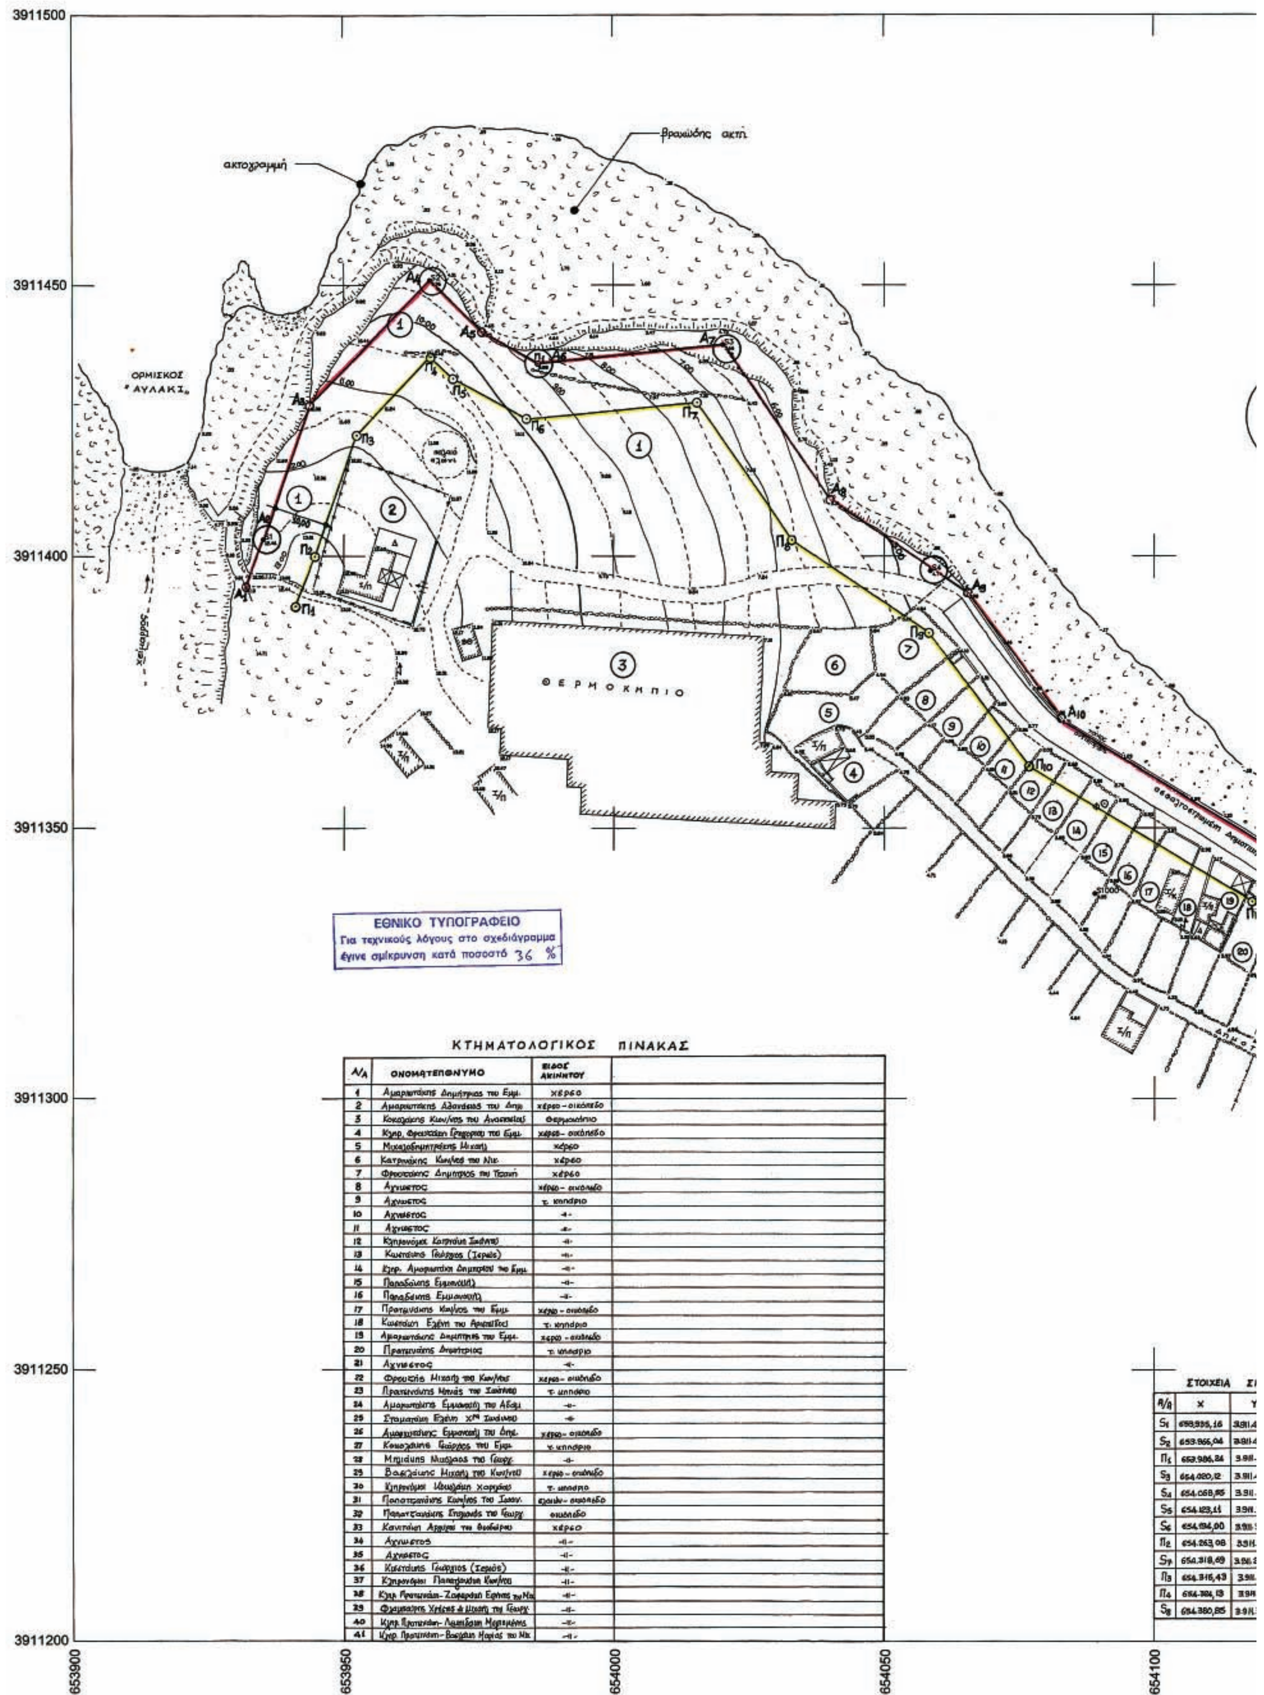


ΚΤΗΜΑΤΟΛΟΓΙΚΟΣ ΠΙΝΑΚΑΣ

Α/Α	ΟΝΟΜΑΤΕΠΩΝΥΜΟ	ΕΙΔΟΣ ΑΚΙΝΗΤΟΥ	
1	Αμαριωτάκης Δημήτριος του Εμμ.	χέρσο	
2	Αμαριωτάκης Αλέξανδρος του Δημ.	χέρσο - οικόπεδο	
3	Κοκοζάκης Κων/νος του Αναστασίου	θερμοκήπιο	
4	Κληρ. Φρουζάκη Γρηγορίου του Εμμ.	χέρσο - οικόπεδο	
5	Μιχαλοδημητράκης Μιχαήλ	χέρσο	
6	Κατρινάκης Κων/νος του Νικ.	χέρσο	
7	Φρουζάκης Δημήτριος του Τζανή	χέρσο	
8	Άγνωστος	χέρσο - οικόπεδο	
9	Άγνωστος	τ. κτήριο	
10	Άγνωστος	-//-	
11	Άγνωστος	-//-	
12	Κληρονόμοι Κατσιδάκη Ιωάννου	-//-	
13	Κωστάκης Γεώργιος (Ιερέας)	-//-	
14	Κληρ. Αμαριωτάκη Δημητρίου του Εμμ.	-//-	
15	Παπαδάκης Εμμανουήλ	-//-	
16	Παπαδάκης Εμμανουήλ	-//-	
17	Πρατικάκης Κων/νος του Εμμ.	χέρσο - οικόπεδο	
18	Κωστάκη Ελένη του Αριστείδη	τ. κτήριο	
19	Αμαριωτάκης Δημήτριος του Εμμ.	χέρσο - οικόπεδο	
20	Πρατικάκης Δημήτριος	τ. κτήριο	
21	Άγνωστος	-//-	
22	Φρουζάκης Μιχαήλ του Κων/νου	χέρσο - οικόπεδο	
23	Πρατικάκης Ηλίας του Ιωάννου	τ. κτήριο	
24	Αμαριωτάκης Εμμανουήλ του Αδάμ	-//-	
25	Σταματάκη Ελένη χ^α Ιωάννου	-//-	
26	Αμαριωτάκης Εμμανουήλ του Δημ.	χέρσο - οικόπεδο	
27	Κοκοζάκης Γεώργιος του Εμμ.	τ. κτήριο	
28	Μηλιδάκης Μιχαήλ του Γεωργ.	-//-	
29	Βασιλάκης Μιχαήλ του Κων/νου	χέρσο - οικόπεδο	
30	Κληρονόμοι Κουζάκη Χαρίδημου	τ. κτήριο	
31	Παπαστεφανάκης Κων/νος του Ιωαν.	ερείπιο - οικόπεδο	
32	Παπαντωνάκης Στυλιανός του Γεωργ.	οικόπεδο	
33	Καντάκη Αργυρώ του Θεοδώρου	χέρσο	
34	Άγνωστος	-//-	
35	Άγνωστος	-//-	
36	Κωστάκης Γεώργιος (Ιερέας)	-//-	
37	Κληρονόμοι Παπαδογιάννη Κων/νου	-//-	
38	Κληρ. Πρατικάκη - Ζαφειράκη Ειρήνης του Μιχ.	-//-	
39	Φλαμουράκης Χρήστος & Μιχαήλ του Γεωργ.	-//-	
40	Κληρ. Πρατικάκη - Λαμπάκη Μαρίας	-//-	
41	Κληρ. Πρατικάκη - Βασιλάκη Μαρίας του Νικ.	-//-	

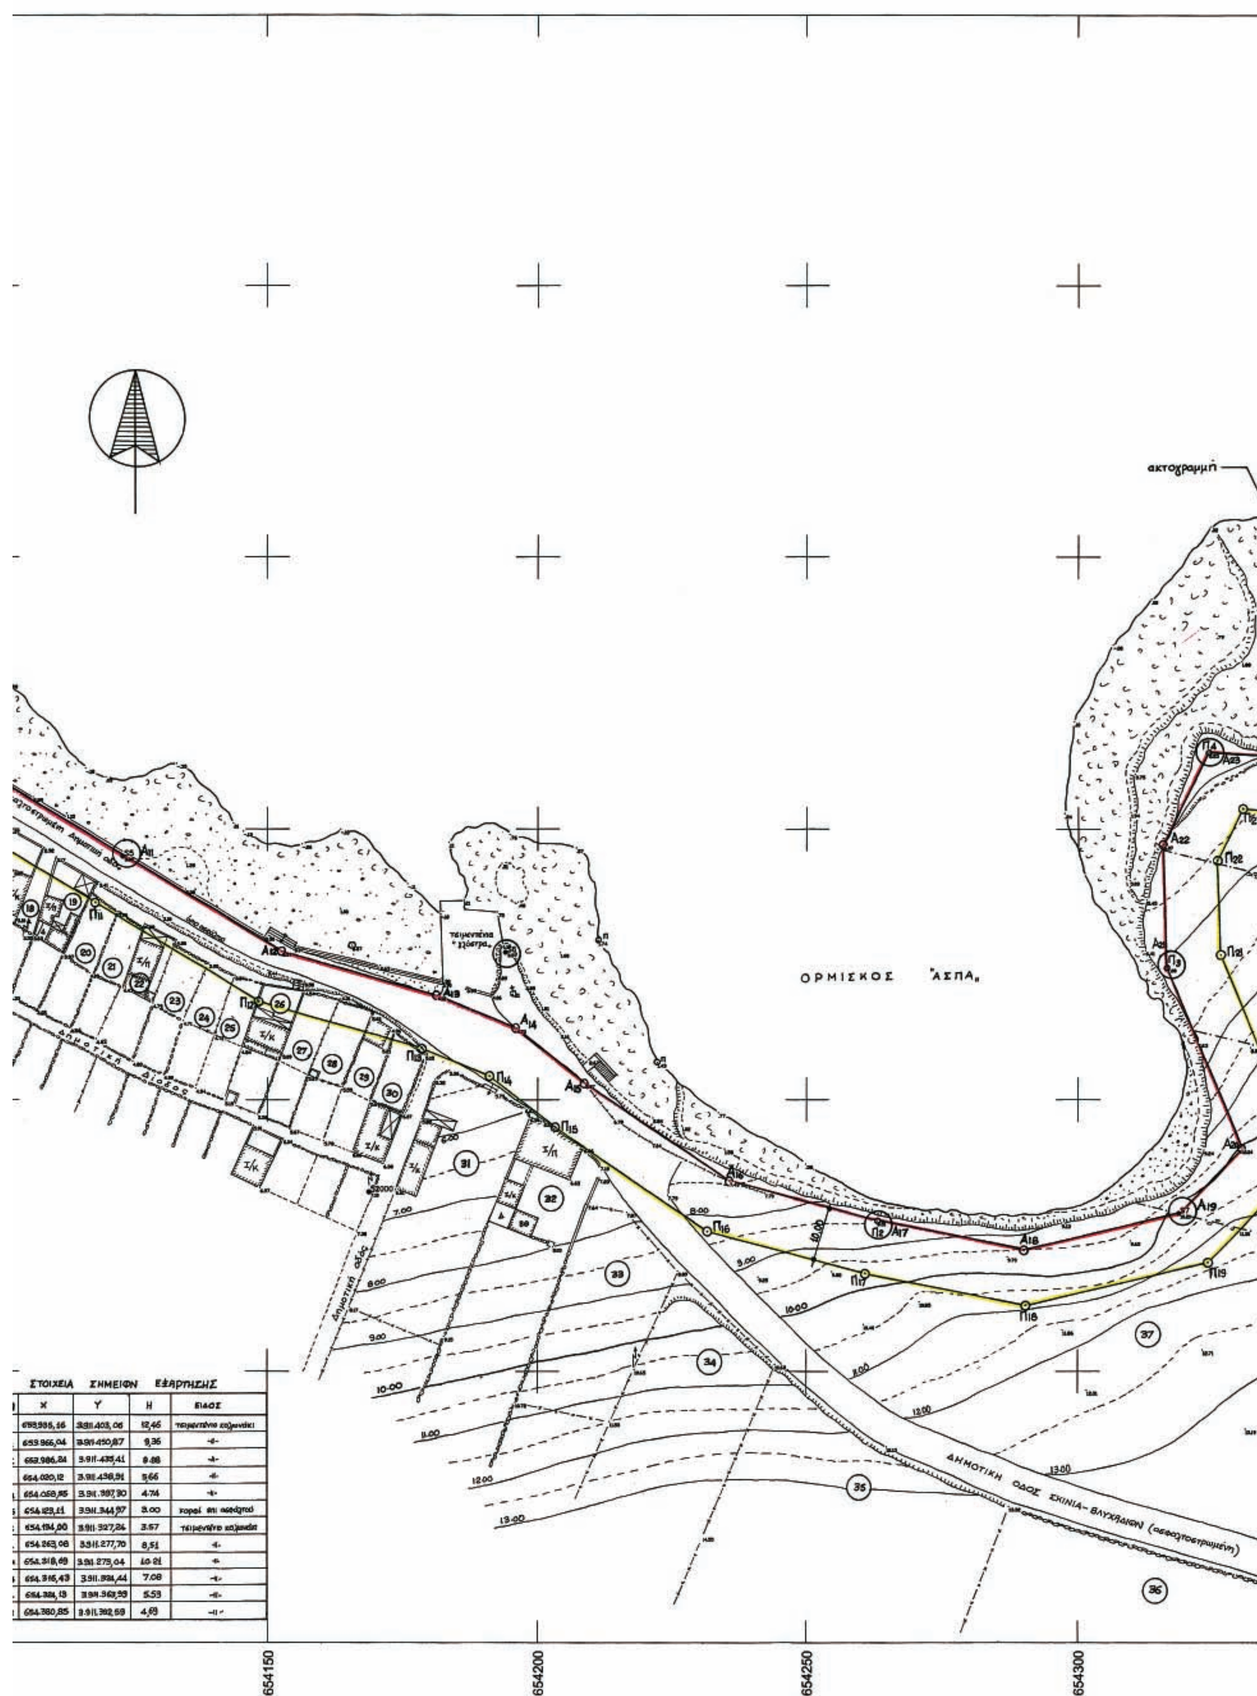

X	Y	H	ΕΙΔΟΣ
653.935,16	3.911.403,06	12,46	τσιμεντένιο κολωνάκι
653.966,04	3.911.450,87	9,36	-//-
653.986,84	3.911.435,41	8.88	-//-
654.020,12	3.911.438,91	5,66	-//-
654.058,85	3.911.397,30	4.74	-//-
654.123,11	3.911.344,97	3.00	χαραγή επί ασφάλτου
654.194,00	3.911.327,24	3.57	τσιμεντένιο κολωνάκι
654.263,08	3.911.277,70	8,51	-//-
654.318,69	3.911.275,04	10.21	-//-
654.316,43	3.911.324,44	7.08	-//-
654.324,13	3.911.363,99	5.53	-//-
654.380,85	3.911.392,59	4,69	-//-

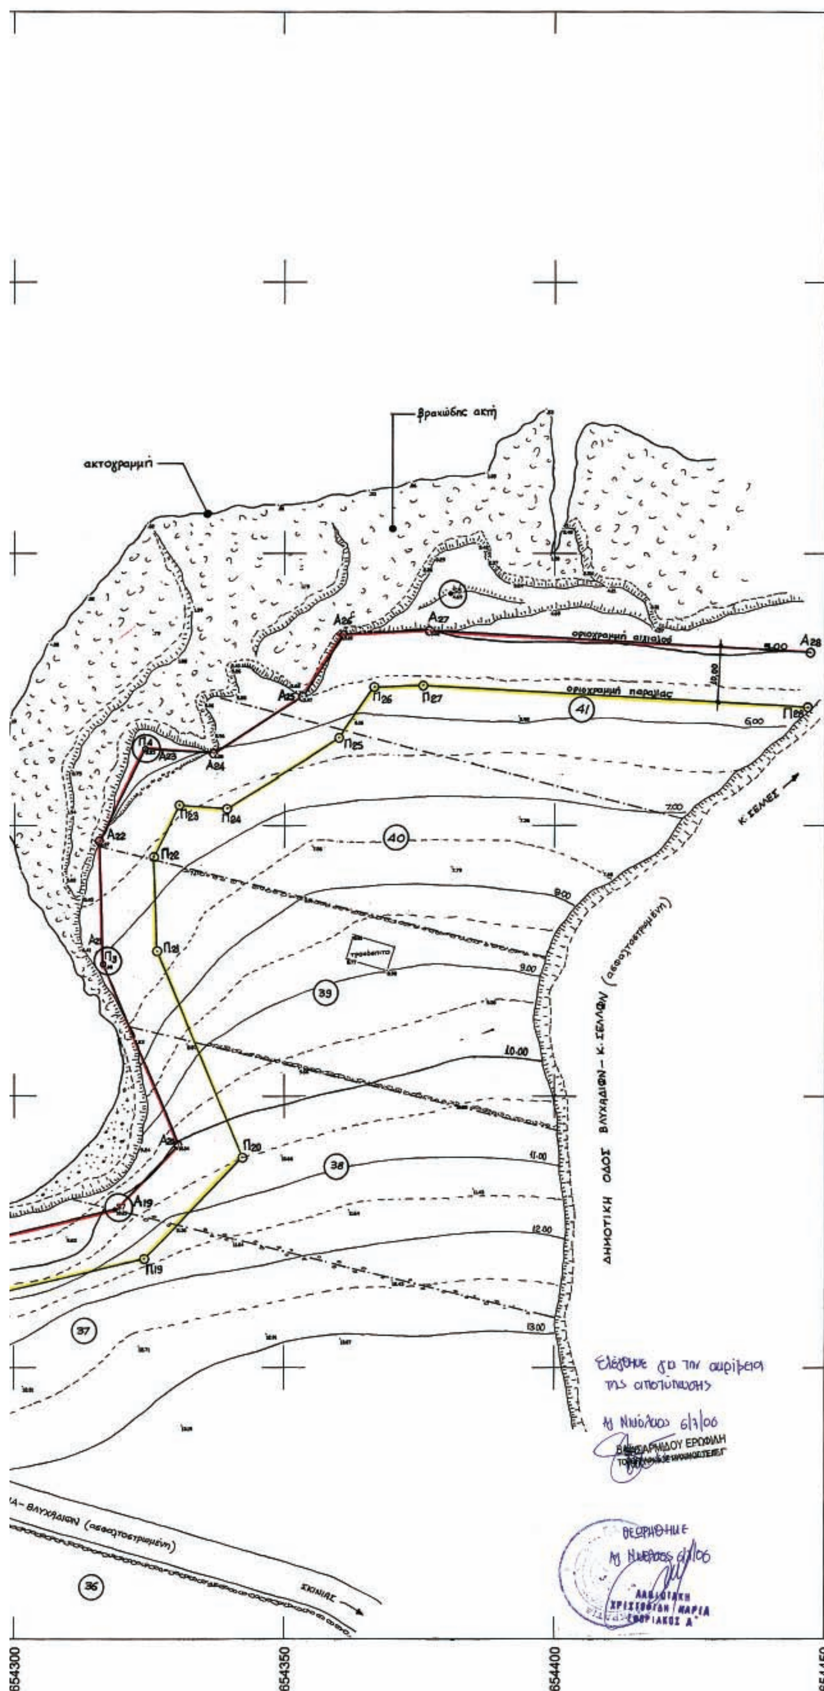

ΣΥΝΤ/ΝΕΣ ΚΟΡΥΦΩΝ ΟΡΙΟΓΡΑΜΜΗΣ ΑΙΓΙΑΛΟΥ (ΣΤΟ ΚΡΑΤΙΚΟ ΔΙΚΤΥΟ Ε.Γ.Σ.Α. '87)		
Α/Α	Χ	Υ
Α1	653.931,86	3.911.394,32
Α2	653.935,16	3.911.403,06
Α3	653.943,83	3.911.427,75
Α4	653.966,04	3.911.450,87
Α5	653.975,75	3.911.441,39
Α6	653.986,24	3.911.435,41
Α7	654.020,12	3.911.438,91
Α8	654.040,12	3.911.410,28
Α9	654.065,48	3.911.393,20
Α10	654.082,92	3.911.370,17
Α11	654.123,11	3.911.344,97
Α12	654.152,65	3.911.327,36
Α13	654.181,41	3.911.319,24
Α14	654.196,05	3.911.313,14
Α15	654.208,80	3.911.302,98
Α16	654.235,52	3.911.284,97
Α17	654.263,08	3.911.277,70
Α18	654.290,03	3.911.272,38
Α19	654.318,69	3.911.279,04
Α20	654.330,33	3.911.290,96
Α21	654.316,43	3.911.324,44
Α22	654.315 ,83	3.911.347,15
Α23	654.324,13	3.911.363,99
Α24	654.336,83	3.911.363,29
Α25	654.353,40	3.911.373,63
Α26	654.361,24	3.911.385,01
Α27	654.377,11	3.911.385,80
Α28	654.447,25	3.911.381,70

ΣΥΝΤ/ΝΕΣ ΚΟΡΥΦ ΠΑΡ (ΣΤΟ ΚΡΑΤΙΚΟ ΔΙ	
Α/Α	Χ
Π1	653.940,95
Π2	653.944,48
Π3	653.952,06
Π4	653.965,95
Π5	653.970,03
Π6	653.983,57
Π7	654.015,46
Π8	654.032,75
Π9	654.058,24
Π10	654.076,50
Π11	654.118,02
Π12	654.148,04
Π13	654.178,51
Π14	654.190,87
Π15	654.203,25
Π16	654.231,22
Π17	654.260,87
Π18	654.290,18
Π19	654.323,94
Π20	654.341,88
Π21	654.325,97
Π22	654.325,43
Π23	654.330,22
Π24	654.339,02
Π25	654.360,19
Π26	654.366,75
Π27	654.375,62
Π28	654.446,75

ΥΠΟΜΝΗΜΑ ΕΠΙΤΡΟΠΗΣ ΚΑΘΟΡΙΣΜΟΥ ΟΡΙΩΝ ΑΙΓΙΑΛΟΥ – ΠΑΡΑΛΙΑΣ

- Κόκκινη γραμμή → οριογραμμή αιγιαλού
- Κίτρινη γραμμή → οριογραμμή παραλίας

Το παρόν τοπογραφικό διάγραμμα συνοδεύει την από 6/7/0
επιτροπής καθορισμού ορίων αιγιαλού και παραλίας.
Οι κορυφογραμμές είναι ενταγμένες στο κρατικό δίκτυο σ
Ε.Γ.Σ.Α. '87.
Υπάρχουν κτίσματα στη ζώνη παραλίας.
Υπάρχουν κατασκευές στη ζώνη αιγιαλού (κλίμακα, τσιμεντέ
Καθορίζεται ζώνη παραλίας πλάτους 10,00 m (δέκα
εξυπηρέτηση των σκοπών της παρ.2 του άρθρου 1 του Ν. 29
Η επιτροπή διαπίστωσε ότι δεν υπάρχει παλαιός αιγιαλός.

Η ΕΠΙΤΡΟΠΗ

Ο ΠΡΟΕΔΡΟΣ
ΠΡ/ΝΟΣ ΤΗΣ ΚΤΗΜΑΤΙΚΗΣ
ΥΠΗΡΕΣΙΑΣ ΛΑΣΙΘΙΟΥ


ΧΡΥΣΙΚΟΠΟΥΛΟΥ ΜΑΡΙΑ

1. Ο Δ/ΝΤΗ
Ν.Α. ΛΑΣΙ

2. Ο ΛΙΜΕΝΑ

3. Ο ΜΗΧΑΝ

ΒΑΣΑ

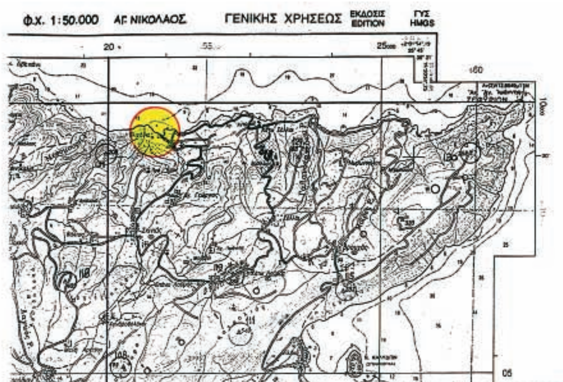

ΔΙΑΓΡΑΜΜΑ 1:5000 Γ.Υ.Σ.
(ΦΥΛΛΟ 9614/6)



ΣΥΝΤ/ΝΕΣ ΚΟΡΥΦΩΝ ΟΡΙΟΓΡΑΜΜΗΣ ΑΙΓΙΑΛΟΥ (ΣΤΟ ΚΡΑΤΙΚΟ ΔΙΚΤΥΟ Ε.Γ.Σ.Α. '87)		
Α/Α	X	Y
Α1	653.931,86	3.911.394,32
Α2	653.935,16	3.911.403,06
Α3	653.943,83	3.911.427,75
Α4	653.966,04	3.911.450,87
Α5	653.975,75	3.911.441,39
Α6	653.986,24	3.911.435,41
Α7	654.020,12	3.911.438,91
Α8	654.040,12	3.911.410,28
Α9	654.065,48	3.911.393,20
Α10	654.082,92	3.911.370,17
Α11	654.123,11	3.911.344,97
Α12	654.152,65	3.911.327,36
Α13	654.181,41	3.911.319,24
Α14	654.196,05	3.911.313,14
Α15	654.208,80	3.911.302,98
Α16	654.235,52	3.911.284,97
Α17	654.263,08	3.911.277,70
Α18	654.290,03	3.911.272,38
Α19	654.318,69	3.911.279,04
Α20	654.330,33	3.911.290,96
Α21	654.316,43	3.911.324,44
Α22	654.315 ,83	3.911.347,15
Α23	654.324,13	3.911.363,99
Α24	654.336,83	3.911.363,29
Α25	654.353,40	3.911.373,63
Α26	654.361,24	3.911.385,01
Α27	654.377,11	3.911.385,80
Α28	654.447,25	3.911.381,70

ΣΥΝΤ/ΝΕΣ ΚΟΡΥΦΩΝ ΟΡΙΟΓΡΑΜΜΗΣ ΠΑΡΑΛΙΑΣ (ΣΤΟ ΚΡΑΤΙΚΟ ΔΙΚΤΥΟ Ε.Γ.Σ.Α. '87)		
Α/Α	X	Y
Π1	653.940,95	3.911.390,47
Π2	653.944,48	3.911.399,93
Π3	653.952,06	3.911.422,18
Π4	653.965,95	3.911.436,46
Π5	653.970,03	3.911.432,49
Π6	653.983,57	3.911.425,01
Π7	654.015,46	3.911.428,22
Π8	654.032,75	3.911.403,13
Π9	654.058,24	3.911.385,57
Π10	654.076,50	3.911.361,32
Π11	654.118,02	3.911.336,27
Π12	654.148,04	.911.318,02
Π13	654.178,51	3.911.309,50
Π14	654.190,87	3.911.304,47
Π15	654.203,25	3.911.294,58
Π16	654.231,22	3.911.275,51
Π17	654.260,87	3.911.267,94
Π18	654.290,18	3.911.262,02
Π19	654.323,94	3.911.269,93
Π20	654.341,88	3.911.288,54
Π21	654.325,97	3.911.326,75
Π22	654.325,43	3.911.344,06
Π23	654.330,22	3.911.353,72
Π24	654.339,02	3.911.353,18
Π25	654.360,19	3.911.366,02
Π26	654.366,75	3.911.375,37
Π27	654.375,62	3.911.375,69
Π28	654.446,75	3.911.371,54

ΥΠΟΜΝΗΜΑ ΕΠΙΤΡΟΠΗΣ ΚΑΘΟΡΙΣΜΟΥ
ΟΡΙΩΝ ΑΙΓΙΑΛΟΥ – ΠΑΡΑΛΙΑΣ

- Κόκκινη γραμμή → οριογραμμή αιγιαλού
- Κίτρινη γραμμή → οριογραμμή παραλίας

Το παρόν τοπογραφικό διάγραμμα συνοδεύει την από 6/7/06 έκθεση της επιτροπής καθορισμού ορίων αιγιαλού και παραλίας.
Οι κορυφογραμμές είναι ενταγμένες στο κρατικό δίκτυο συντεταγμένων Ε.Γ.Σ.Α. '87.
Υπάρχουν κτίσματα στη ζώνη παραλίας.
Υπάρχουν κατασκευές στη ζώνη αιγιαλού (κλίμακα, τσιμεντένια γλύστρα).
Καθορίζεται ζώνη παραλίας πλάτους 10,00 m (δέκα μέτρων) για εξυπηρέτηση των σκοπών της παρ.2 του άρθρου 1 του Ν. 2971/2001.
Η επιτροπή διαπίστωσε ότι δεν υπάρχει παλαιός αιγιαλός.

Η ΕΠΙΤΡΟΠΗ

Ο ΠΡΟΕΔΡΟΣ
ΠΡ/ΝΟΣ ΤΗΣ ΚΤΗΜΑΤΙΚΗΣ ΥΠΗΡΕΣΙΑΣ ΛΑΣΙΘΙΟΥ
ΧΡΥΣΙΘΦΙΔΗ ΜΑΡΙΑ

ΤΑ ΜΕΛΗ
1. Ο Δ/ΝΤΗΣ ΠΟΛΕΟΔΟΜΙΑΣ ΤΗΣ Ν.Α. ΛΑΣΙΘΙΟΥ
   ΕΥΑΓΓΕΛΟΣ ΠΑΥΛΙΔΗΣ
   ΠΟΛ. ΜΗΧΑΝΙΚΟΣ με Α8
2. Ο ΛΙΜΕΝΑΡΧΗΣ
   ΜΕΛΙΣΣΟΥΡΓΑΚΗΣ ΙΩΑΝΝΗΣ
3. Ο ΜΗΧΑΝΙΚΟΣ Κ.Υ.
   ΒΑΣΙΛΕΙΑΔΟΥ ΕΡΩΦΙΛΗ
   ΤΟΠΟΓΡΑΦΟΣ ΜΗΧΑΝΙΚΟΣ ΠΕ

ΤΟΠΟΓΡΑΦΙΚΟ ΔΙΑΓΡΑΜΜΑ
ΚΑΘΟΡΙΣΜΟΥ ΟΡΙΩΝ ΑΙΓΙΑΛΟΥ ΚΑΙ ΠΑΡΑΛΙΑΣ

ΘΕΣΗ: ΠΕΡΙΟΧΗ "ΒΛΥΧΑΔΙΑ" ΔΗΜ. ΔΙΑΜΕΡΙΣΜΑΤΟΣ ΣΚΙΝΙΑ ΔΗΜΟΥ ΑΓΙΟΥ ΝΙΚΟΛΑΟΥ ΛΑΣΙΘΙΟΥ
ΝΟΜΑΡΧΙΑ: ΛΑΣΙΘΙΟΥ
ΑΡΜΟΔΙΑ ΚΤΗΜΑΤΙΚΗ ΥΠΗΡΕΣΙΑ: ΛΑΣΙΘΙΟΥ

ΕΝΔΙΑΦΕΡΟΜΕΝΟΙ: ΧΡΗΣΤΟΣ ΚΑΙ ΜΙΧΑΗΛ ΦΛΑΜΠΟΥΡΗΣ

ΤΡΙΓΩΝΟΜΕΤΡΙΚΗ ΕΞΑΡΤΗΣΗ: Κρατικό Δίκτυο ΓΥΣ
ΕΛΛΗΝΙΚΟ ΓΕΩΔΑΙΤΙΚΟ ΣΥΣΤΗΜΑ ΑΝΑΦΟΡΑΣ 1987 (Ε.Γ.Σ.Α. '87)
ΕΛΛΕΙΨΟΕΙΔΕΣ ΑΝΑΦΟΡΑΣ GRS 80 - ΠΡΟΒΟΛΗ ΕΓΚΑΡΣΙΑ ΜΕΡΚΑΤΟΡΙΚΗ
Κέντρο Φ.Χ. 1 : 100.000 ΝΕΑΠΟΛΙΣ ΛΑΣΙΘΙΟΥ φ=35° 15' λ=1° 45'
Φ.Χ. 1 : 50.000 ΑΓ. ΝΙΚΟΛΑΟΣ ΛΑΣΙΘΙΟΥ
ΥΨΟΜΕΤΡΙΚΗ ΑΦΕΤΗΡΙΑ: Μέση στάθμη θάλασσας με εξάρτηση από το τριγ. δίκτυο ΓΥΣ
Ισοδιάσταση ισοϋψών: 0,5 μέτρα

ΑΡΙΘΜΟΣ ΣΧΕΔΙΟΥ : 1

ΚΛΙΜΑΚΑ 1:500
ΙΑΝΟΥΑΡΙΟΣ 2005

ΕΛΕΓΧΘΗΚΕ	ΘΕΩΡΗΘΗΚΕ	Ο ΣΥΝΤΑΞΑΣ
		ΜΑΝΩΛΗΣ Α. ΜΠΟΥΤΣΑΚΗΣ ΔΙΠΛΩΜ. ΠΟΛΙΤΙΚΟΣ ΜΗΧΑΝΙΚΟΣ & ΤΟΠΟΓΡΑΦΟΣ ΜΗΧΑΝΙΚΟΣ ΕΘΝΙΚΟΥ ΜΕΤΣΟΒΙΟΥ ΠΟΛΥΤΕΧΝΕΙΟΥ ΜΕΛΟΣ Τ.Ε.Ε. ΑΡΙΘΜΟΣ ΜΗΤΡΩΟΥ 20629 ΑΡΑΧΩΒΗΣ 61 - ΕΞΑΡΧΕΙΑ - ΤΗΛ. 3301048

654450

